


TABELA DE ESQUADRIAS

COD	TIPO	LARGURA	ALTURA	PARAPEITO	MATERIAL	QTD
J1	Janela de correr 2 folhas	70	80	180	Vidro Blindex	2
J2	Janela de correr 2 folhas	150	160	50	Vidro Blindex	1
J3	Janela basculante	80	180	60	Vidro Blindex	1
P1	Porta de abrir	80	210	-	Madeira	2
P2	Porta de abrir	70	210	-	Madeira	2
P3	Porta pivotante	100	210	-	Madeira	1
PJ1	Porta Janela de abrir	220	210	-	Vidro Blindex	1

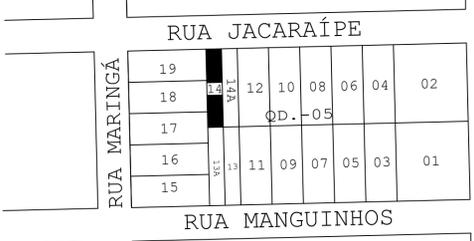

SITUAÇÃO

sem Escala



LEGENDA - LAJE

2.40 m acima do nível 0.50m

LEGENDA - ALVENARIAS RESPALDOS

3.50 m acima do nível 0.50m

4.90 m acima do nível 0.50m

5.30 m acima do nível 0.50m



5.00 m acima do nível 0.50m

LEGENDA - PLANTA DE COBERTURA


Tubo de Descida

Rufo Metálico

Calha Metálica

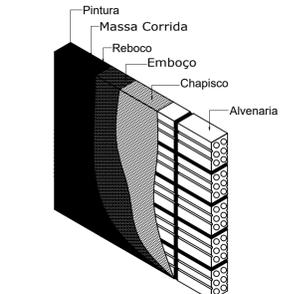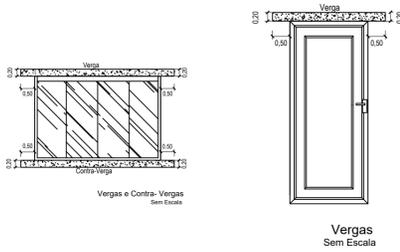


Det. do Revestimento das Paredes S/ Escala

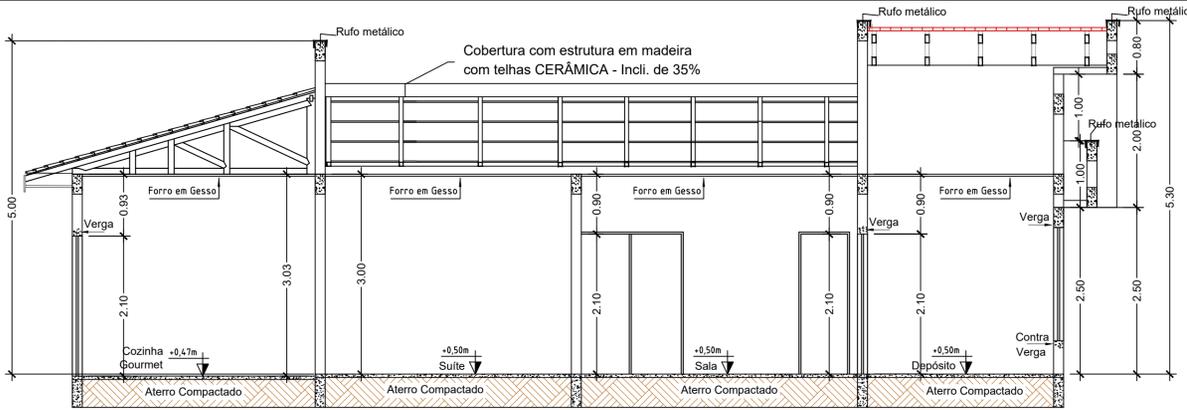


CORTE BB

Escala 1:50

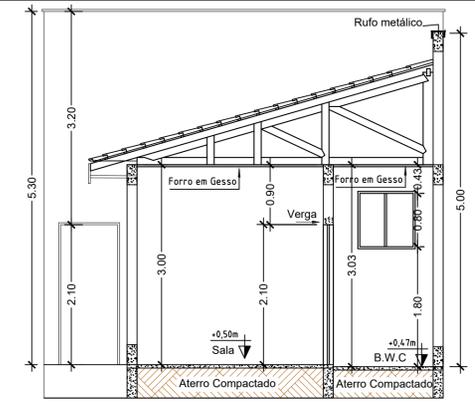


CORTE AA

Escala 1:50

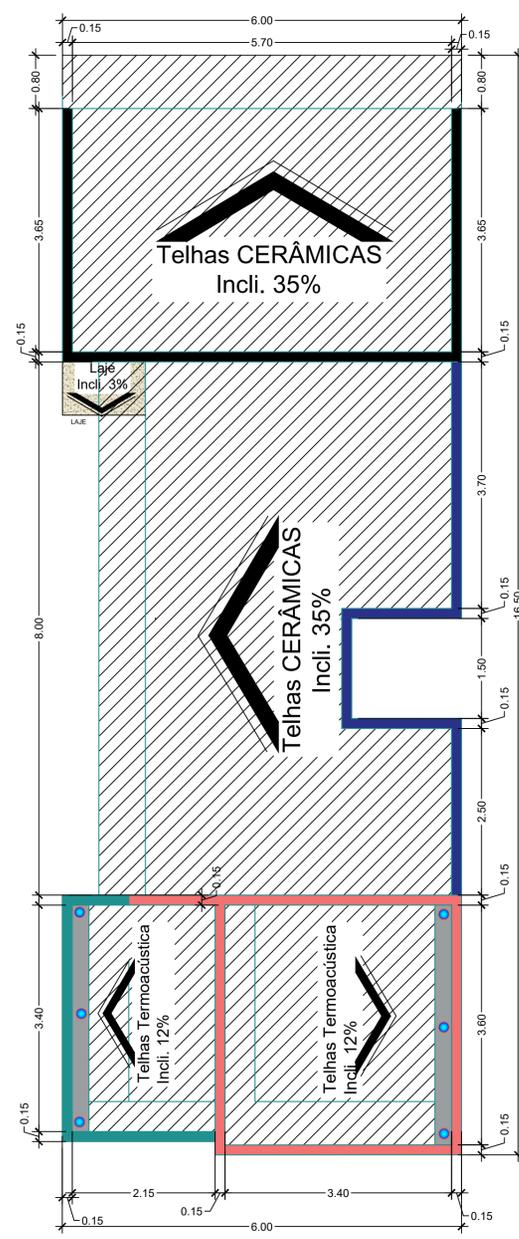

PLANTA DE COBERTURA

Escala 1:75

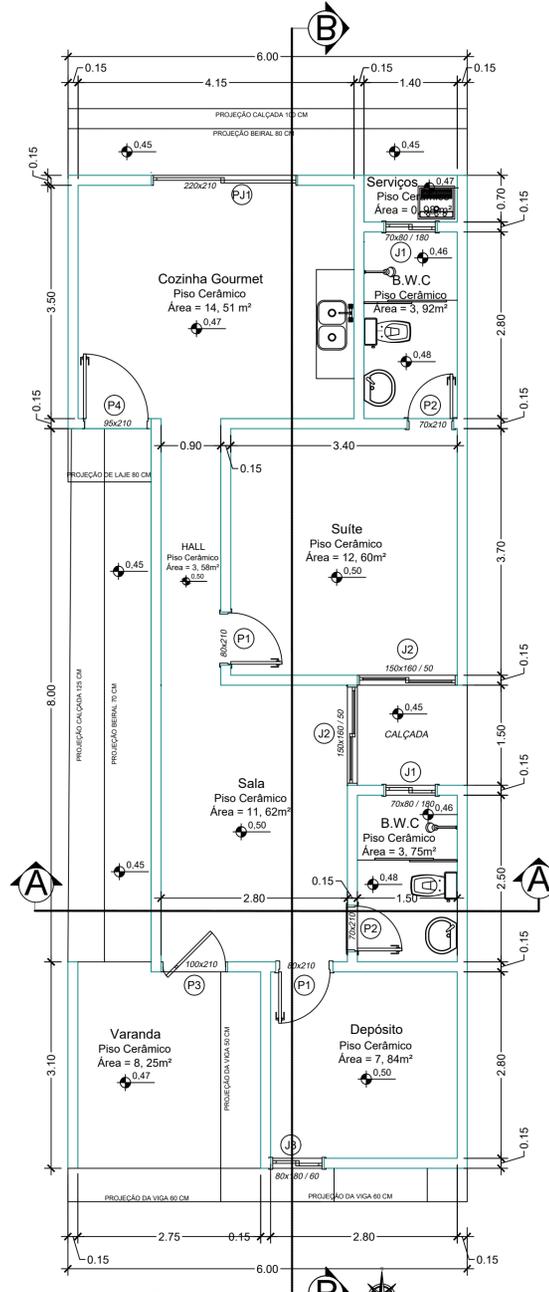

Planta Baixa

Área 76.90m²
Esc. 1/50



FACHADA

Escala 1:50

PROJETO PARA CONSTRUÇÃO RESIDENCIAL EM ALVENARIA COM 01 PAVIMENTO

LOCALIZAÇÃO E IDENTIFICAÇÃO

JARDIM VITÓRIA QUADRA 05 LOTE 14
RUA JACARAÍPE ARRIQUEMES / RO

ASSINATURAS

Proprietário: **CLEBERSON DE MORAES MASS**
CPF: 821.985.002-72

Resp. Técnico Projeto: **DÉCIO SOUZA DE LIMA**
CPF: 796.785.722-49

PROJETO ARQUITETÔNICO

QUADRO DE ÁREAS / COEFICIENTE

Áreas (m²)

- ÁREA DO TERRENO 180,00 m²
- ÁREA ABERTA 9,23 m²
- ÁREA FECHADA 67,67 m²
- ÁREA LIVRE 103,10 m²
- TOTAL DE CONSTRUÇÃO 76,90 m²

OCUPAÇÃO / COEFICIENTE

TAXA DE OCUPAÇÃO 42,72 %
COEF. DE APROVEITAMENTO 0,4272

CONTEÚDO DA PRANCHA

- PLANTA BAIXA
- CORTES
- SITUAÇÃO
- DETALHES
- FACHADA
- LOCALIZAÇÃO
- COBERTURA
- TABELA DE ESQUADRIAS
- NOTAS

CONFIANCE
NEGÓCIOS IMOBILIÁRIOS

DATA 04/11/2024 ESCALAS Indicadas

USO E OCUPAÇÃO DO SOLO
LEI 1273 DE 26 DE DEZEMBRO DE 2.006 - ART 77 - INCISO I - USO RESIDENCIAL (R)

RESERVADO À PREFEITURA

Nº DA PRANCHA **01 | 03**